


# MARIA VAN BOURGONDIA STRAAT

Izegem

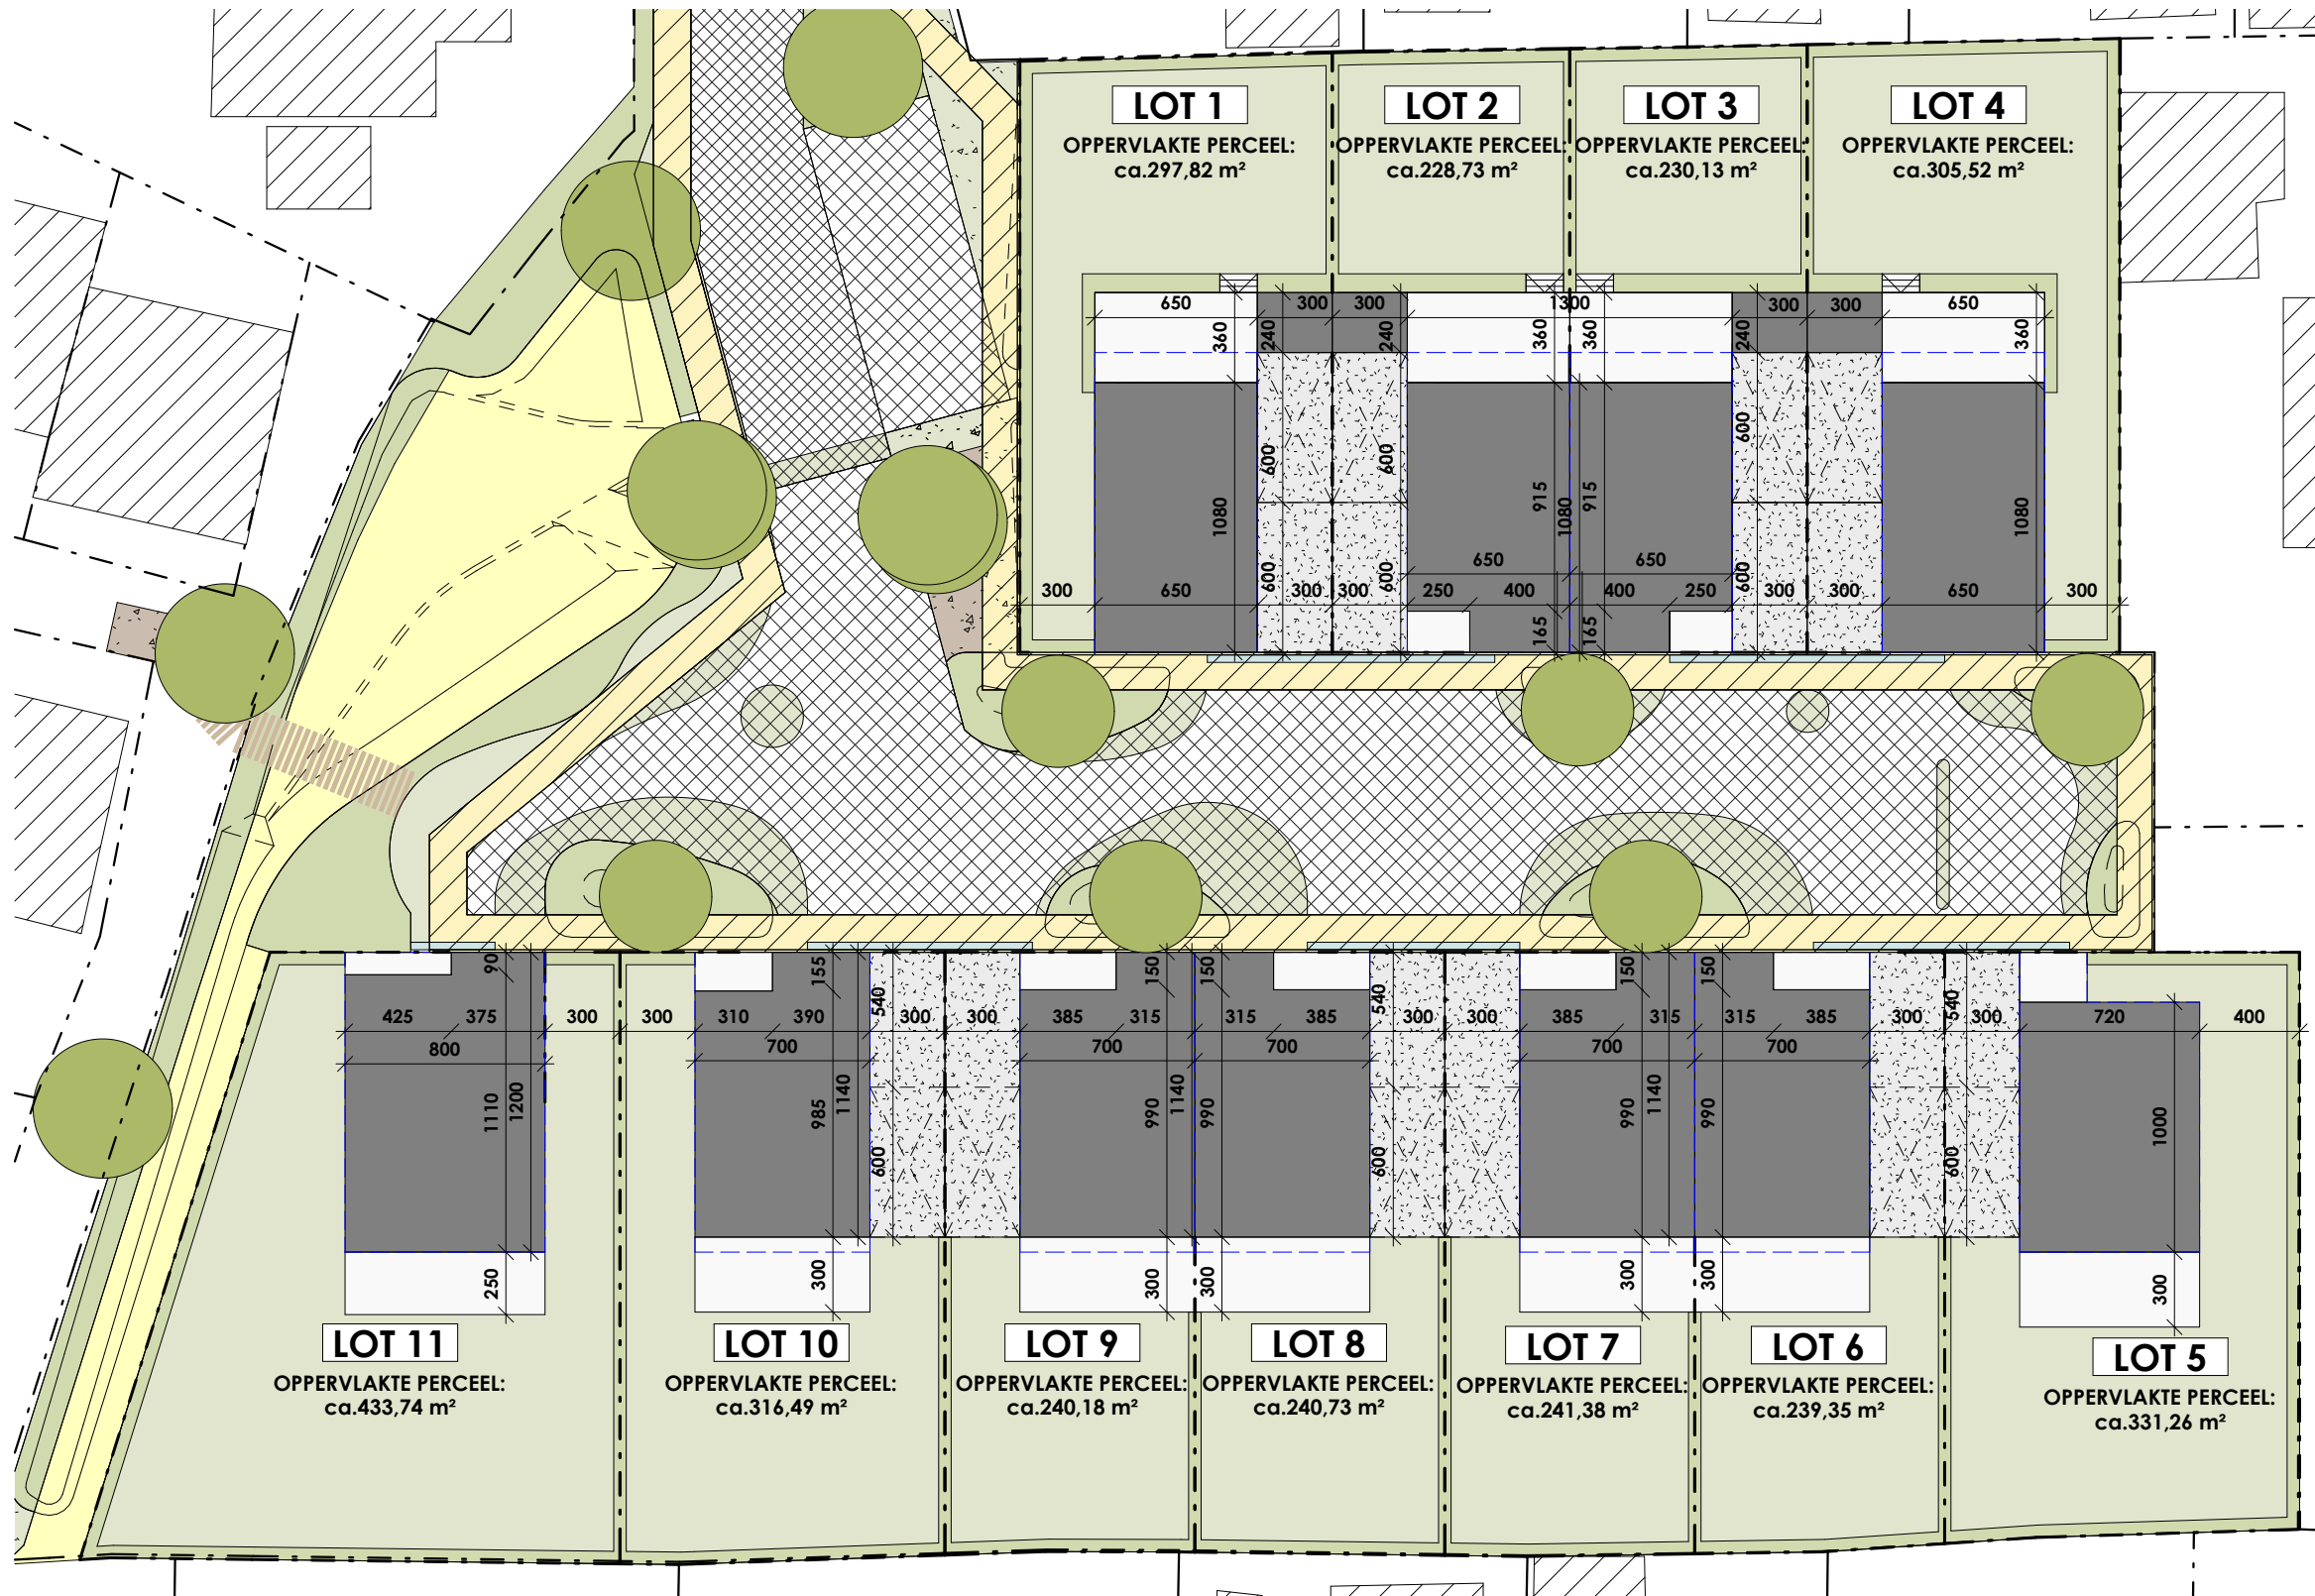

Datum:


Handtekening:

## LOT 1-11

Inplantingsplan

Versie

UVG

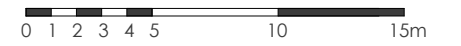

Projectontwikkelaar

Architect



TM C-Nestate - Member of C-Nest Groep  
Kouter 53, 9800 Deinze  
TEL 056 66 59 45  
www.cnest.be

**berkeinarhitects**  
Bellemstraat 50  
9880 Aalter