




Funderings rioleringsplan

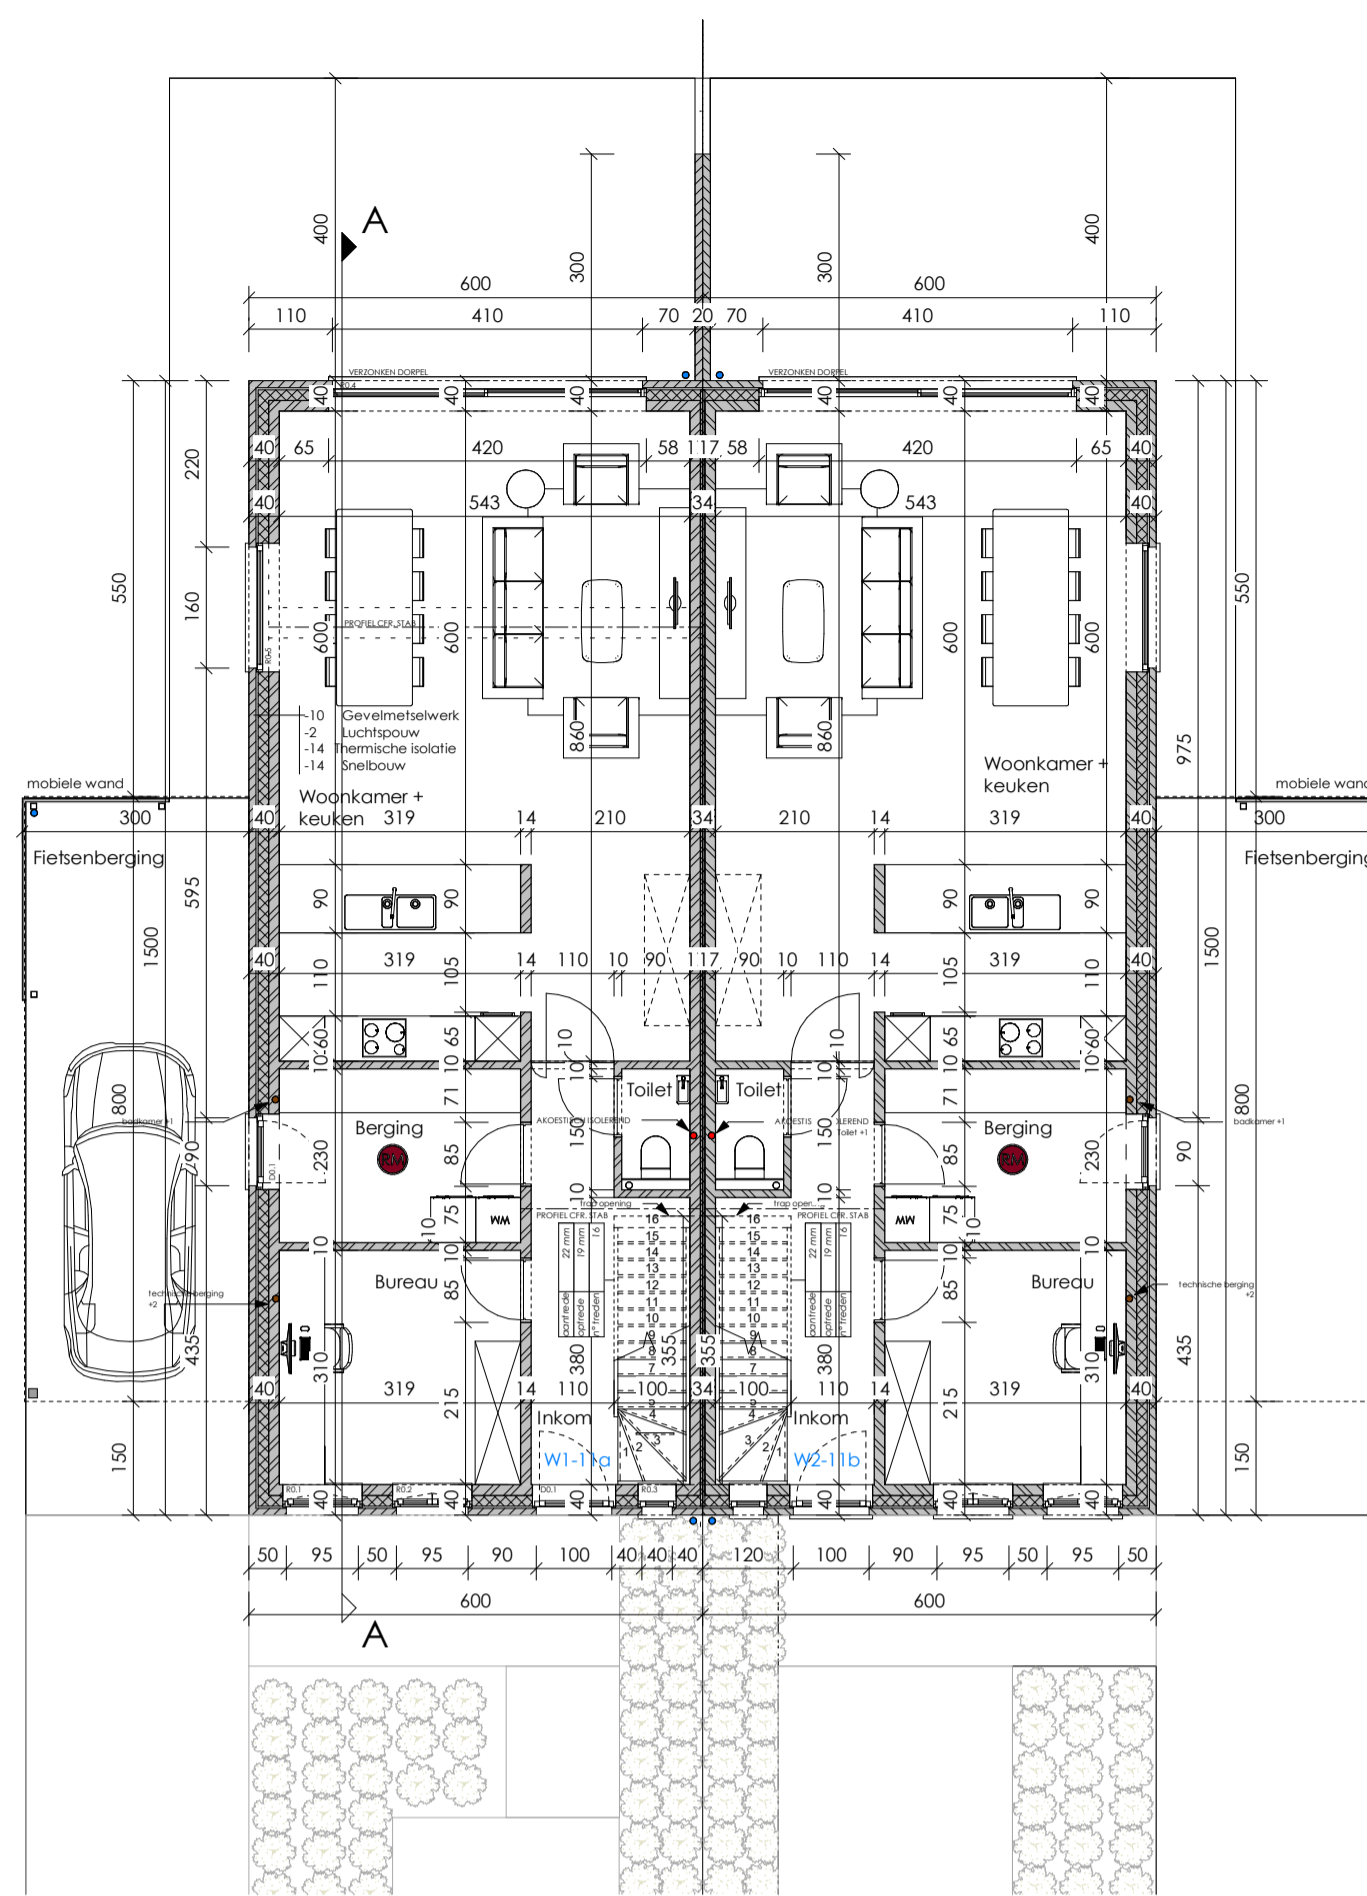


Gelijkvloers

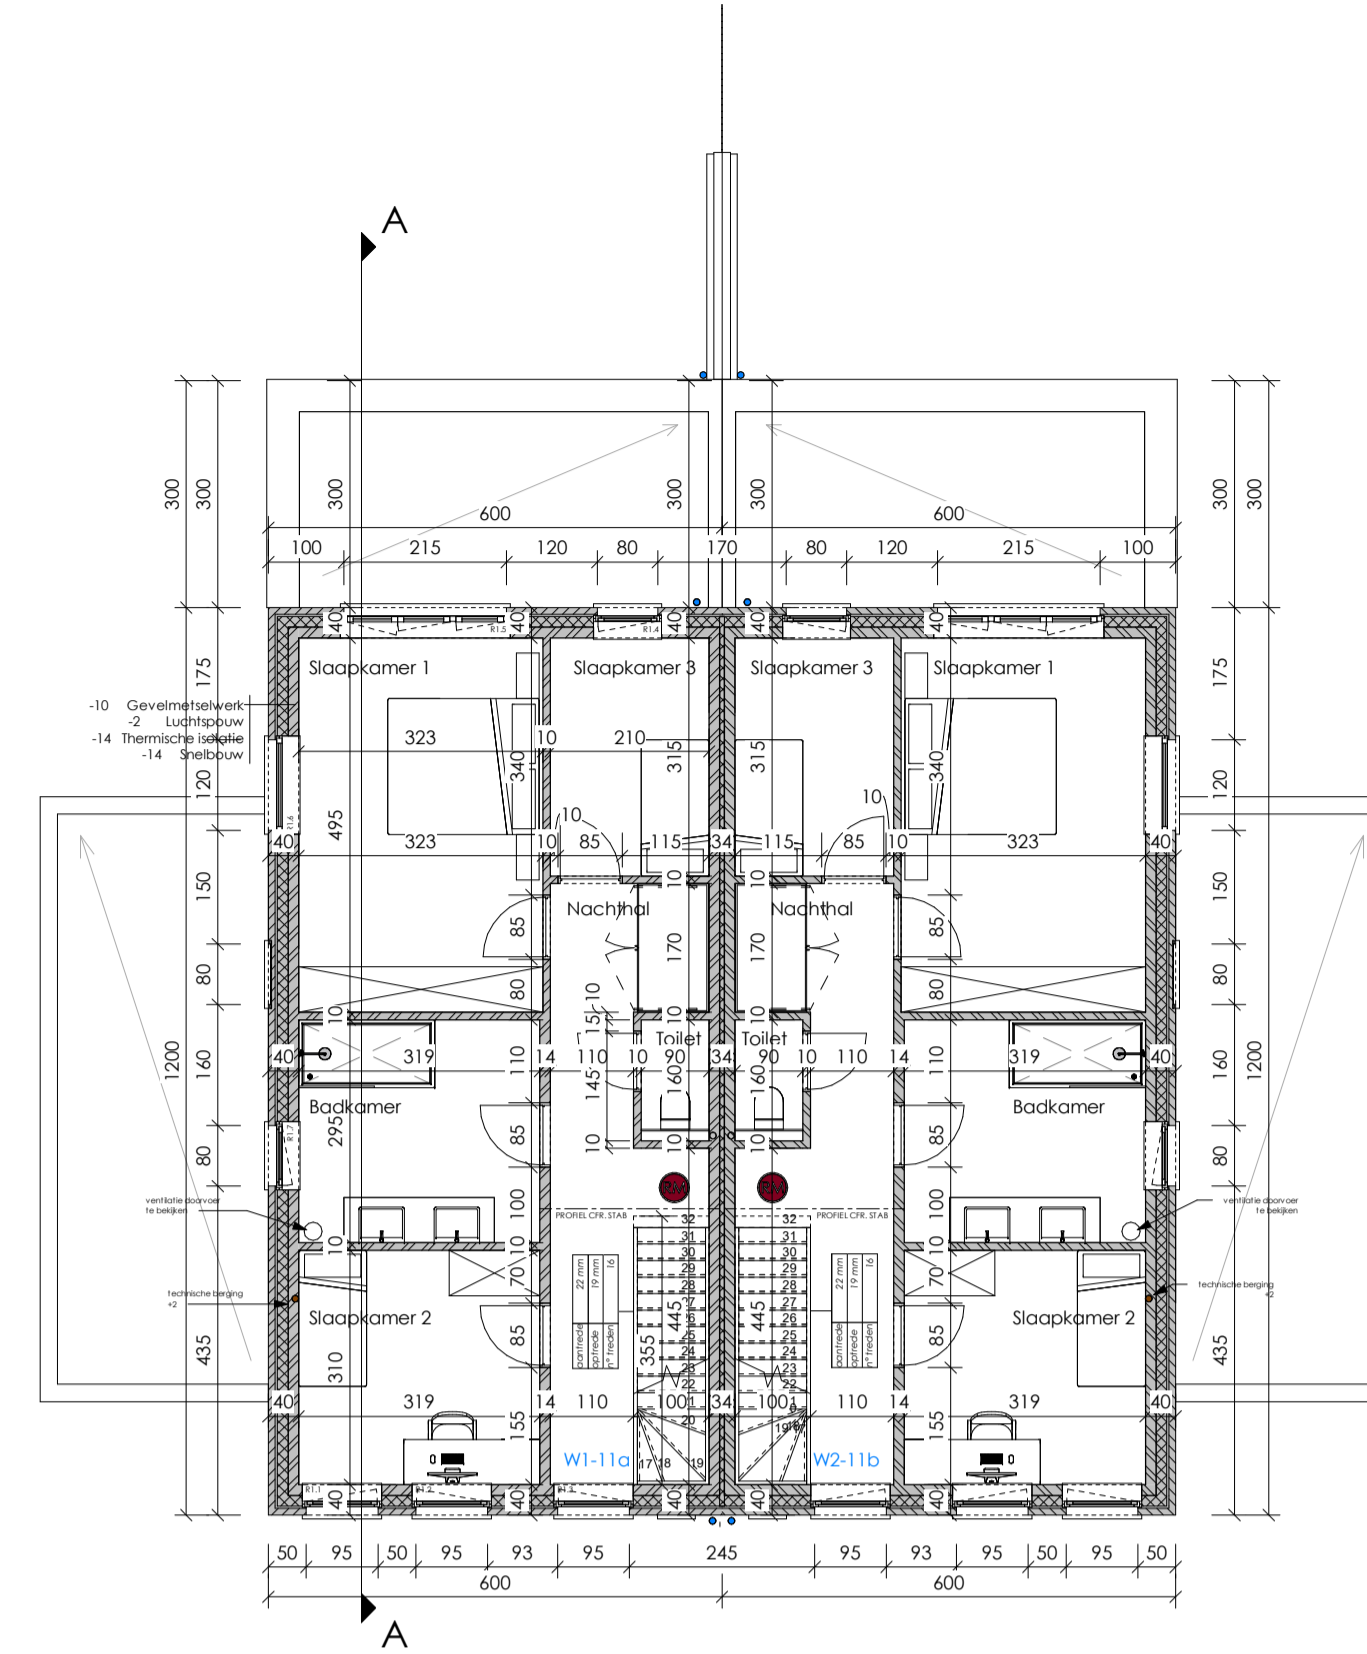


Niveau +1

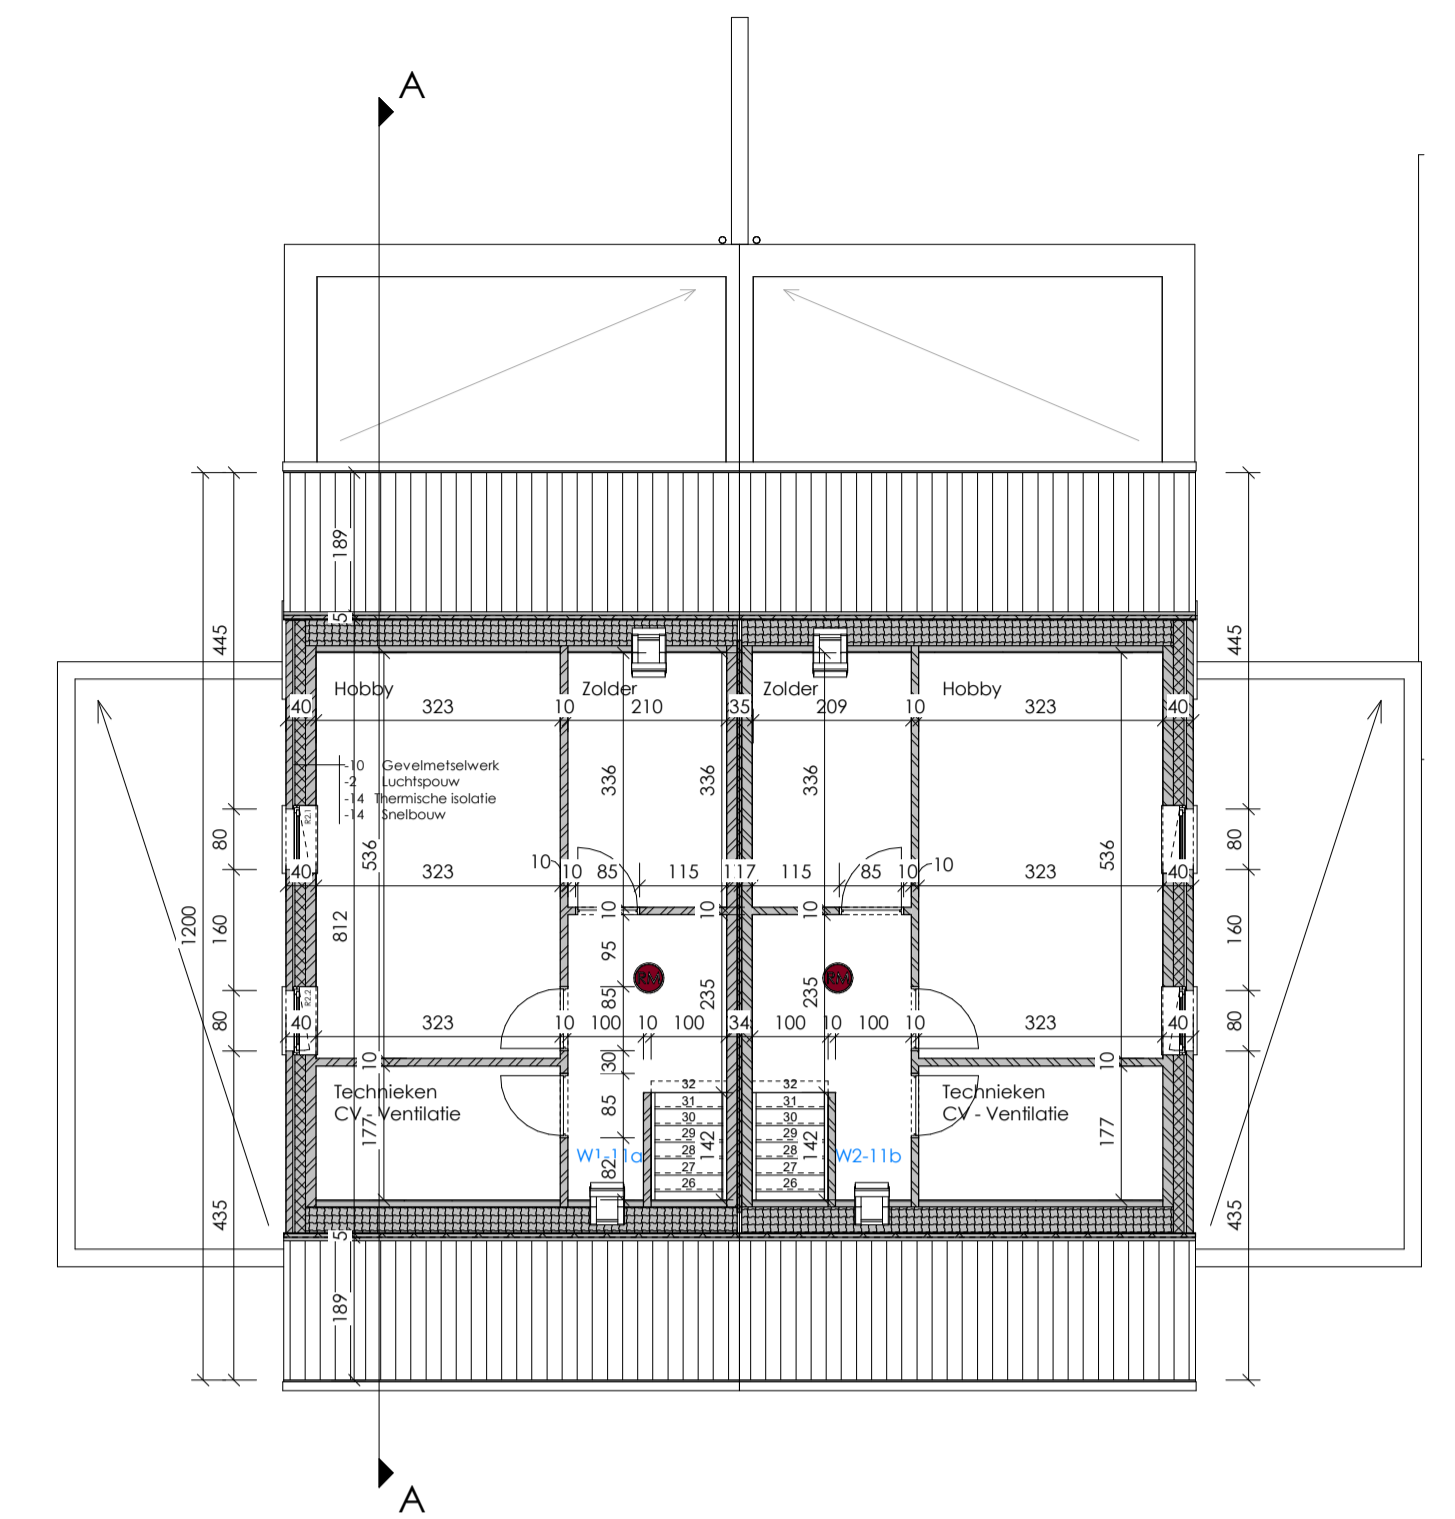

Niveau +2

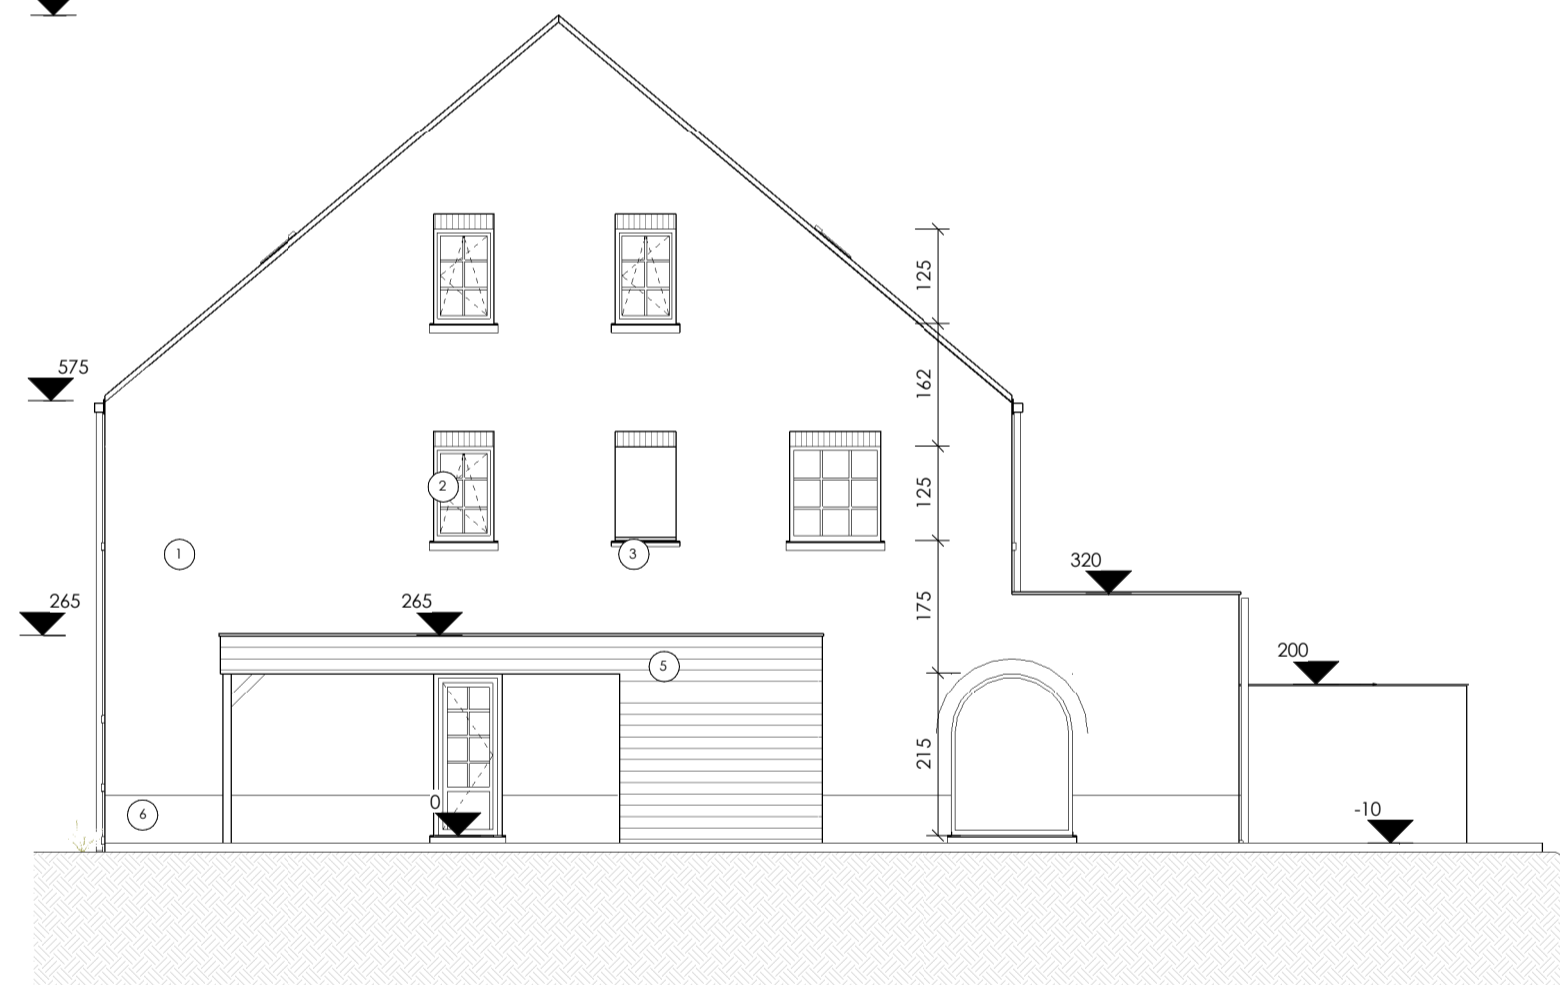

Rechterzijgevel

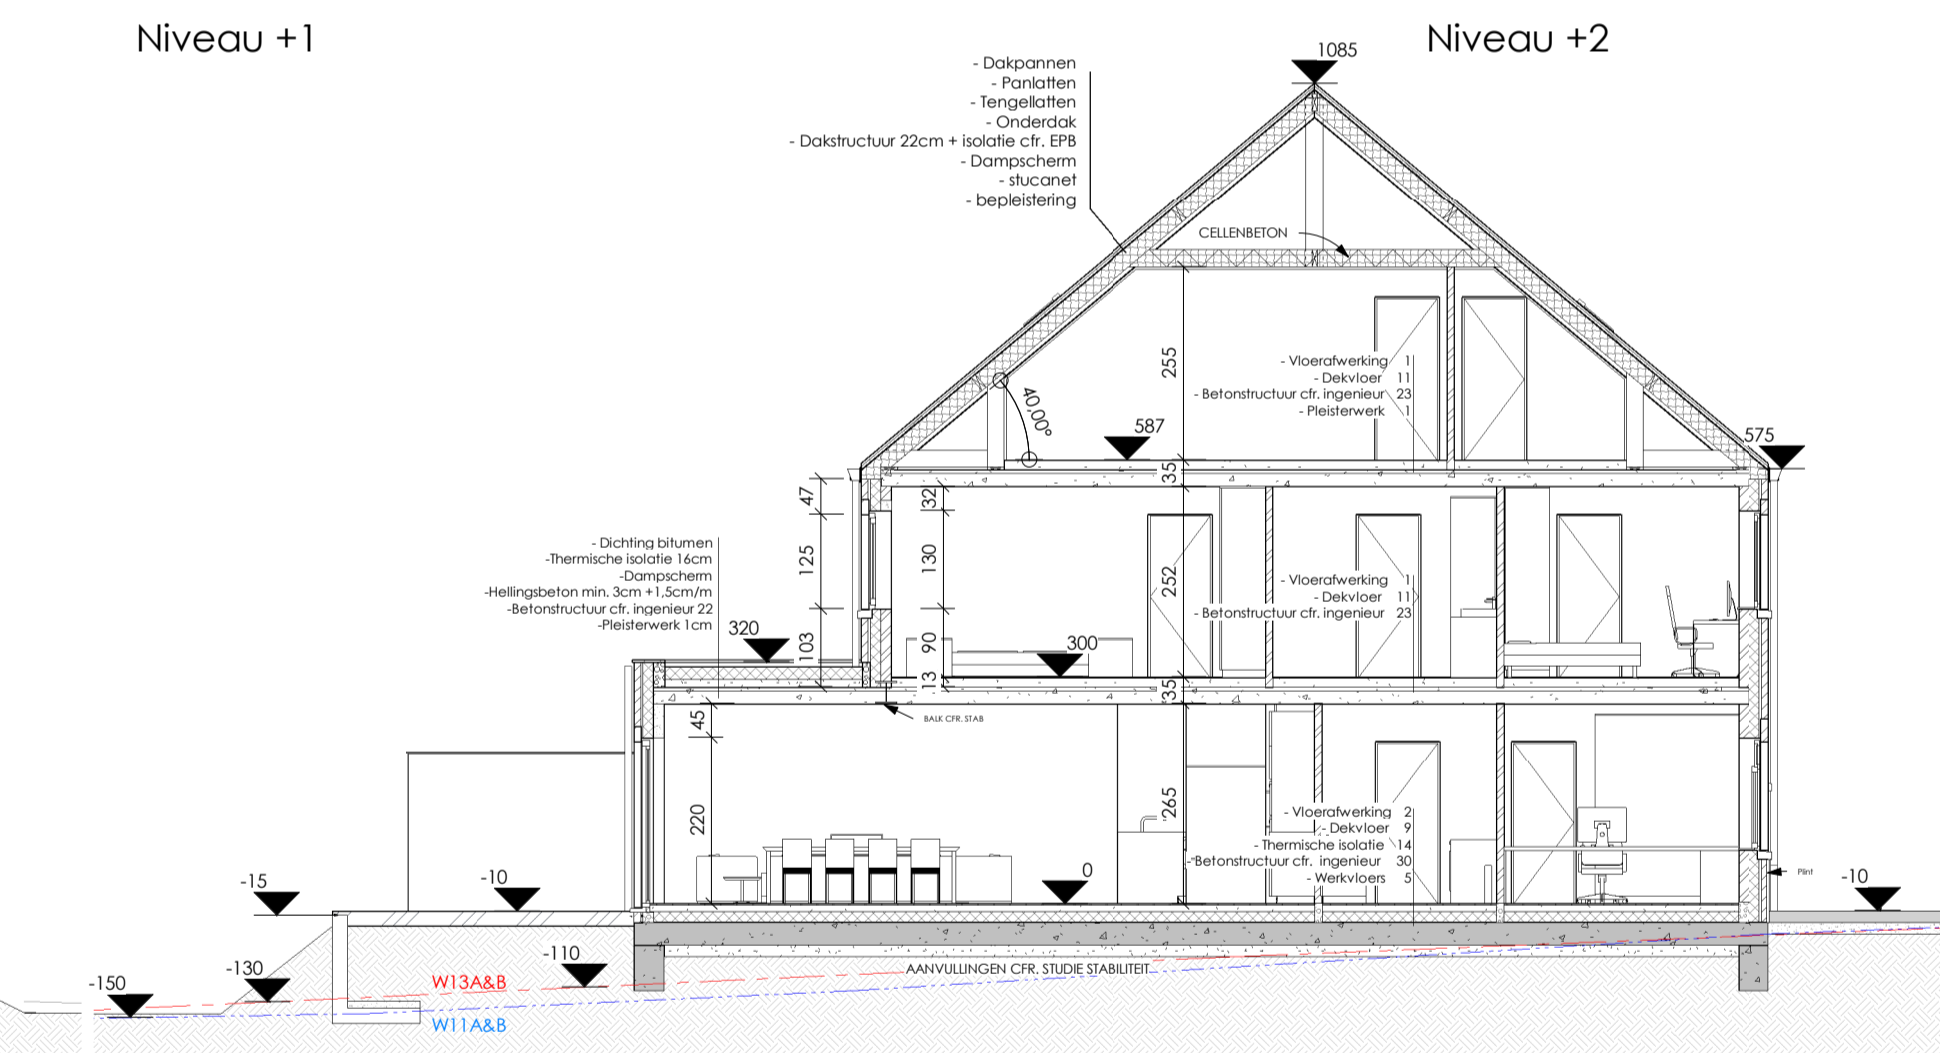

Sneede A-A




VOORGEVEL



LINKERZIJGEVEL



ACHTERGEVEL

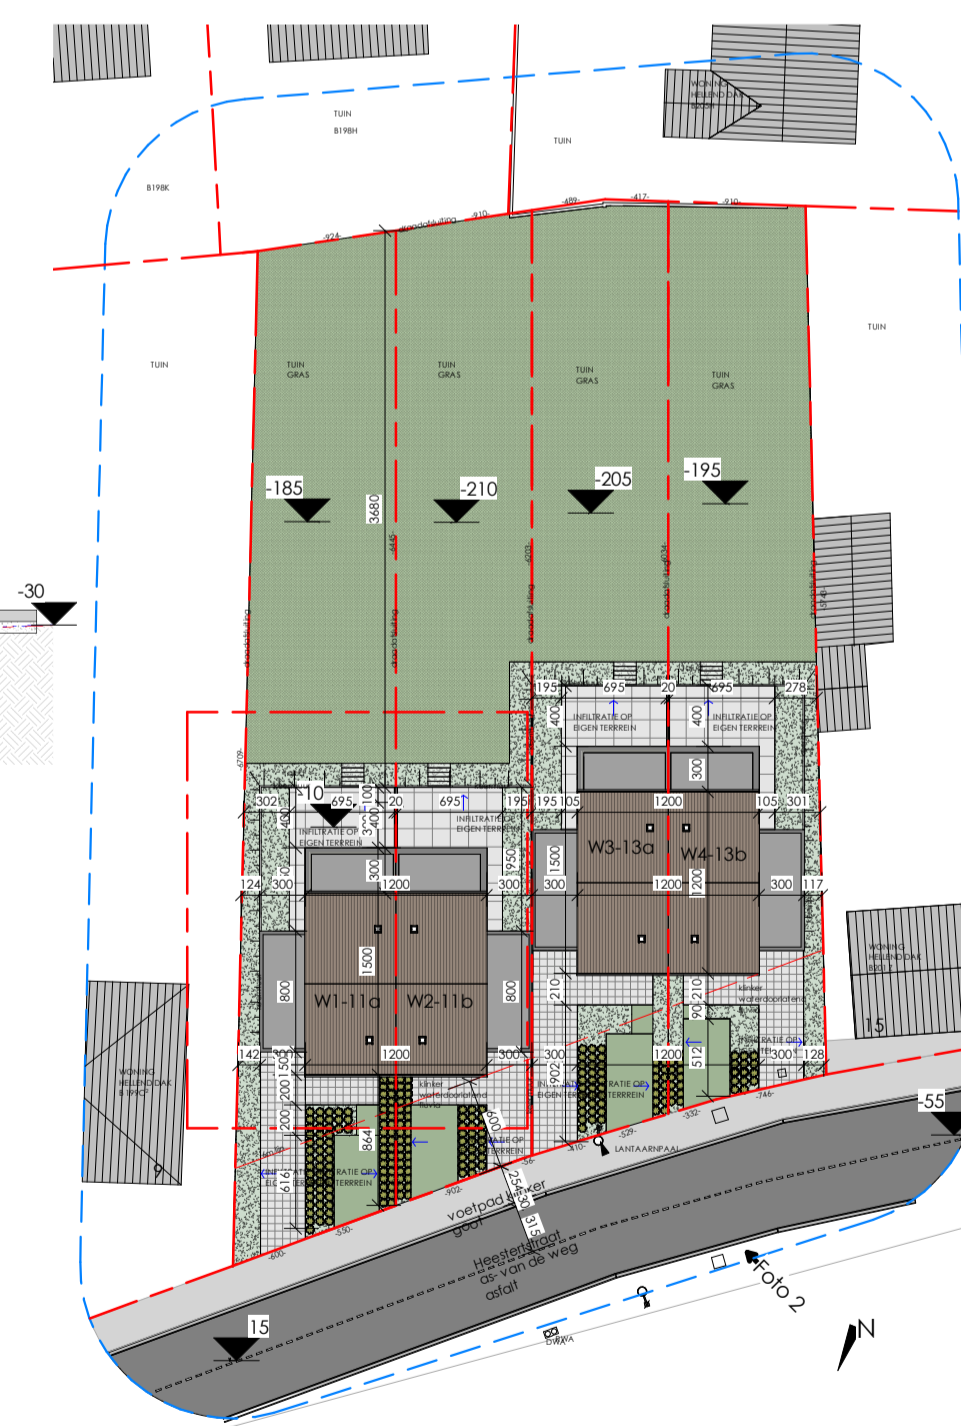

Inplantingsplan 1/500