



Legende elektriciteit

Sterkstroom


-  Drukknop
-  Enkelpolige schakelaar
-  Enkelpolige wisselschakelaar
-  Kruisschakelaar
-  Tweepolige schakelaar
-  Enkelpolig met bkerklikkerlamp
-  Bewegingsdetector
-  Enkelvoudig stopcontact
-  Tweevoudig stopcontact
-  Voeding

Data en telefonie


-  RJ45 Datastopcontact 1-voudig
-  TV Televisie aansluiting

Communicatie

-  Kamerthermostaat
-  Videofoon
-  Parlofoon
-  Bel
-  Voorziening bediening zonnewering (optie)

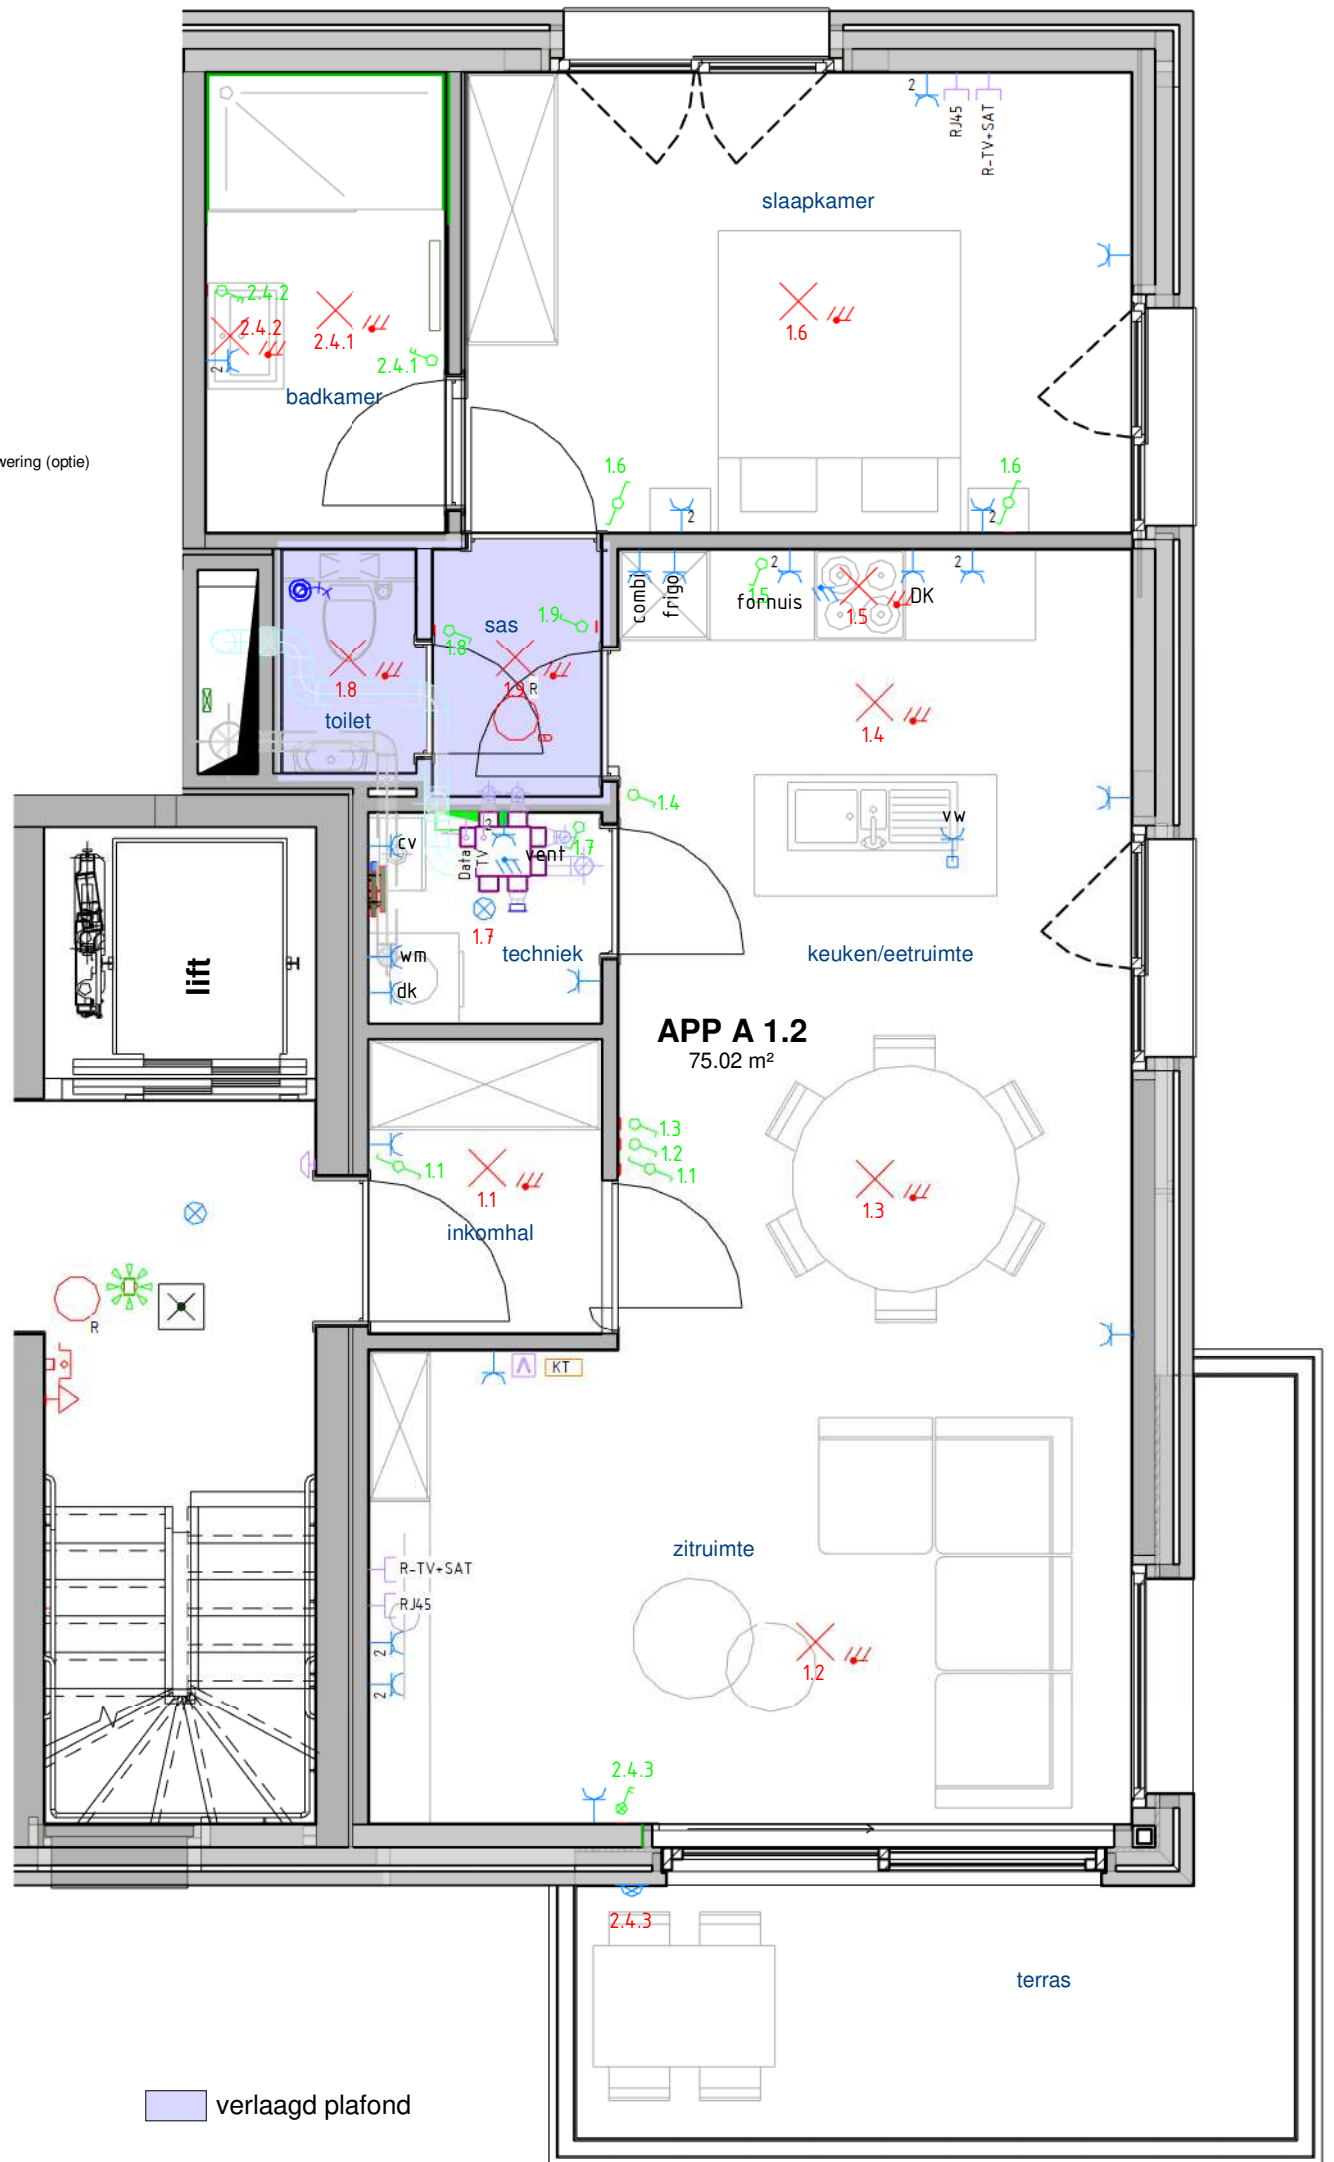

ALLE MATEN AANWEZIG OP HET PLAN ZIJN INDICATIEF EN KUNNEN AFWIJKEN VAN REALITEIT - OPPERVLAKTES ZIJN NETTO BEREKEND!

schaal: 1 : 50	datum: 16/05/22	DE BROUWERIJ - Gebouw A		 <p>Verstraete bouw hout immo zorg</p>
gegevens koper:		KOPERSPLANNEN - TECHNIEKEN		
		appartement: A1.2	staanplaats: berging:	