

LEGENDE

REFERENTIE

- Grenspaal (beton)
- Grenspaal (feno)
- Meetnagel
- Referentie sticker
- 3D-scanning target
- Uitgezet punt
- Fotorichting

TERREIN

- Hoogtepunt
- Gracht
- Gracht
- Talud (eenzijdig)
- Talud (dubbelzijdig)
- Cultuurgrens

PLANTEN

- Loofboom
- Naaldboom
- Planten
- Haag
- Struikgewas
- Cultuurgrens

GRENZEN

- Grenspunt
- Grens
- Gemene gracht

AFSLUITINGEN

- Afsluiting beton (betonplaten)
- Afsluiting beton (draad)
- Afsluiting draad
- Afsluiting hout
- Afsluiting prikkeldraad

RIOLERING EN WATER

- Putdeksel DWA
- Putdeksel RWA
- Huisaansluiting DWA
- Huisaansluiting RWA
- Wateraansluiting

GEBOUW

- Hoogtepeil
- Gebouw
- Huisnummer
- Overkapping
- Muur

WEGENIS

- Wegindeling
- As van de weg
- Waterontvanger
- Hydrant
- Verkeersbord

GAS EN ELECTRICITEIT

- Electriciteitsbakje
- Gasaansluiting
- Electriciteitspaal (rond)
- Verlichtingspaal (rond)
- Electriciteitspaal (vierkant)
- Verlichtingspaal (vierkant)

PROCES VERBAAL VAN OPMETING

PERCEEL

Adres: Heestertstraat 11-13, 8553 Otegem
Kadastrale gegevens: GEMEENTE: Zwevegem
AFDELING: 3/Otegem
SECTIE: B
NUMMER(S): 199e & 200f

DOCUMENTINFORMATIE

Papierformaat plan: A3
Opgesteld door: Maxim Buyle • LAN 171722

Buyle.



LOT	SECTIE	KADASTRAAL NUMMER	OPPERVLAKTE
			ha a ca dm²
1	B	deel van 199e	06 75 . 83 m²
2	B	deel van 199e	05 71 . 07 m²
3	B	deel van 199e en 200f	05 54 . 56 m²
4	B	deel van 200f	05 78 . 52 m²

Grenspunt

9-10-12-14-16-1
4-6-8
8-9
2-4-6-8
1-2
3-5-7-11-13-15

Gebruikte bronnen

rooilijnplan dd. 10/02/1967
landmetersplan Johan Deneve dd. 13/01/1998
kant muur gesloopte bebouwing
verkavelingsplan Johan Deneve (datum onbekend)
0.5m van hoekpunten haag & langs afsluiting in het midden & mutatieschets 1976 nr. 26
nieuwe grenspunten/ grenzen in functie van splitsing

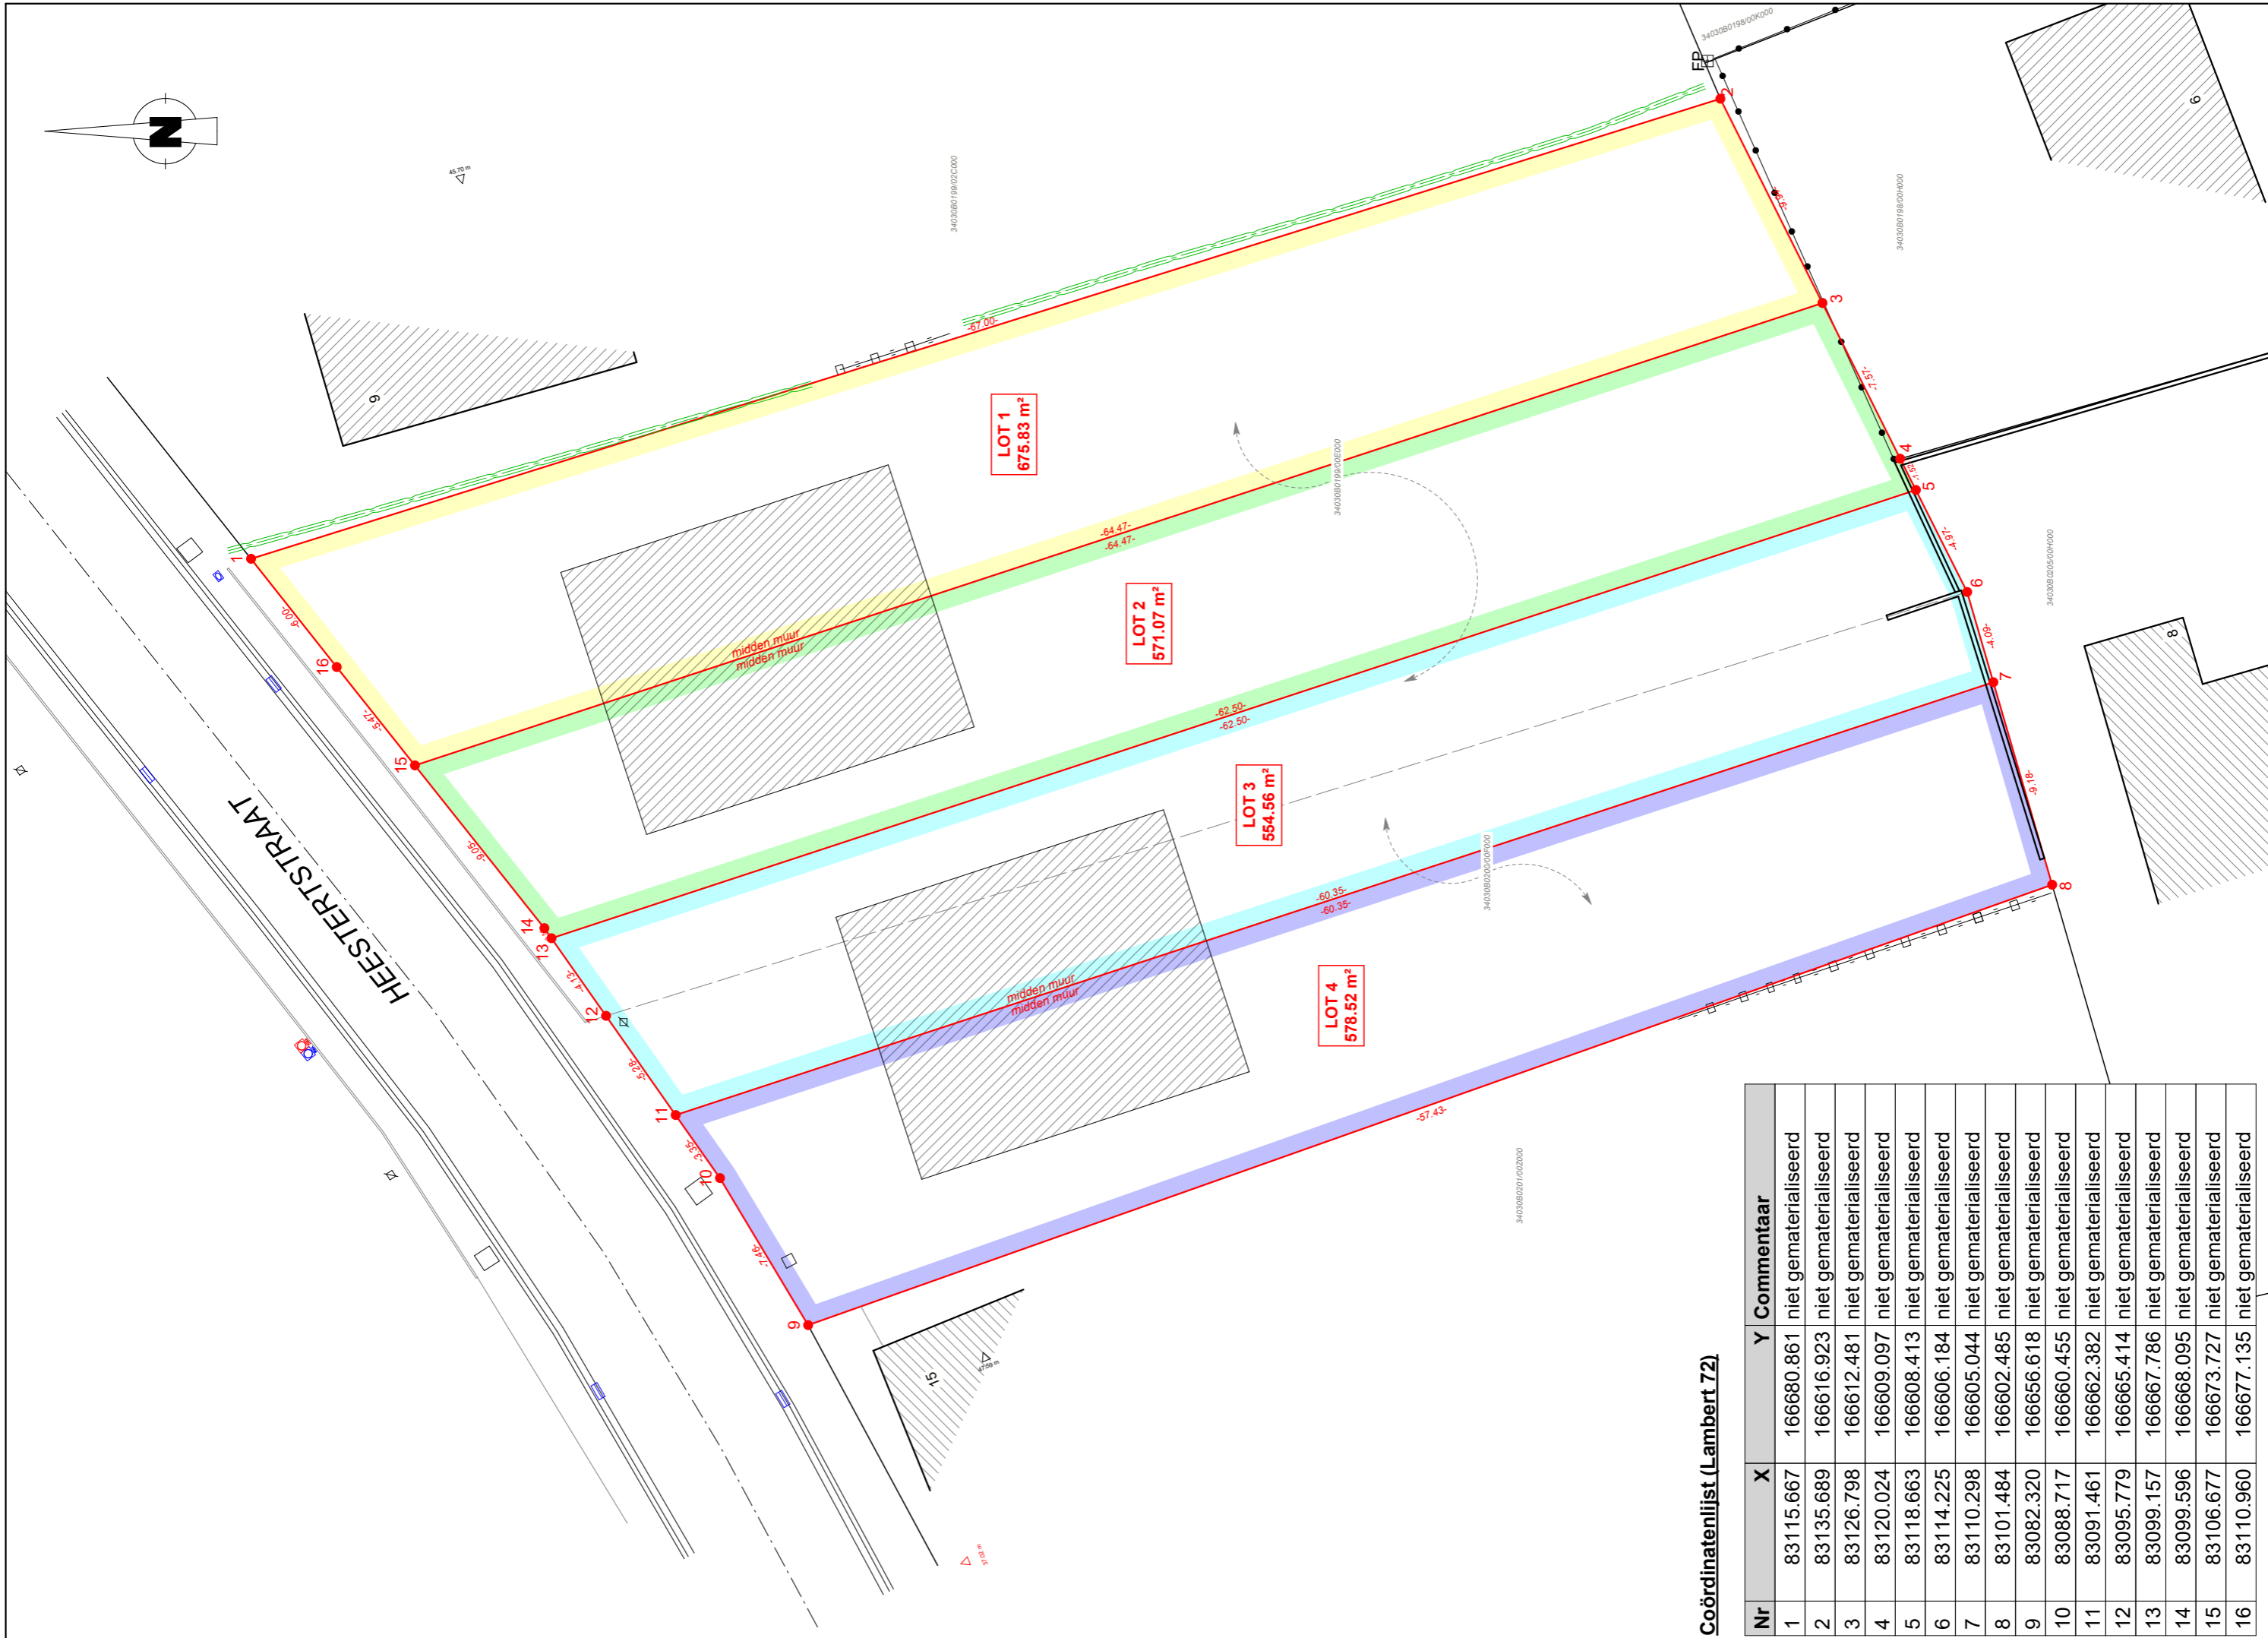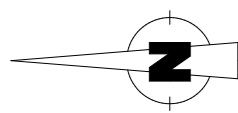

Coördinatenlijst (Lambert 72)

Nr	X	Y	Commentaar
1	83115.667	166680.861	niet gematerialiseerd
2	83135.689	166616.923	niet gematerialiseerd
3	83126.798	166612.481	niet gematerialiseerd
4	83120.024	166609.097	niet gematerialiseerd
5	83118.663	166608.413	niet gematerialiseerd
6	83114.225	166606.184	niet gematerialiseerd
7	83110.298	166605.044	niet gematerialiseerd
8	83101.484	166602.485	niet gematerialiseerd
9	83082.320	166656.618	niet gematerialiseerd
10	83088.717	166660.455	niet gematerialiseerd
11	83091.461	166662.382	niet gematerialiseerd
12	83095.779	166665.414	niet gematerialiseerd
13	83099.157	166667.786	niet gematerialiseerd
14	83099.596	166668.095	niet gematerialiseerd
15	83106.677	166673.727	niet gematerialiseerd
16	83110.960	166677.135	niet gematerialiseerd